

1F 平面図

工事名称

七福ビル プラン図

設計図面名称

平面図

縮尺

1/50



管理建築士

一級建築士 蓑田常弘



設計事務所名称

一級建築士事務所 (株) 蓑田建築デザイン





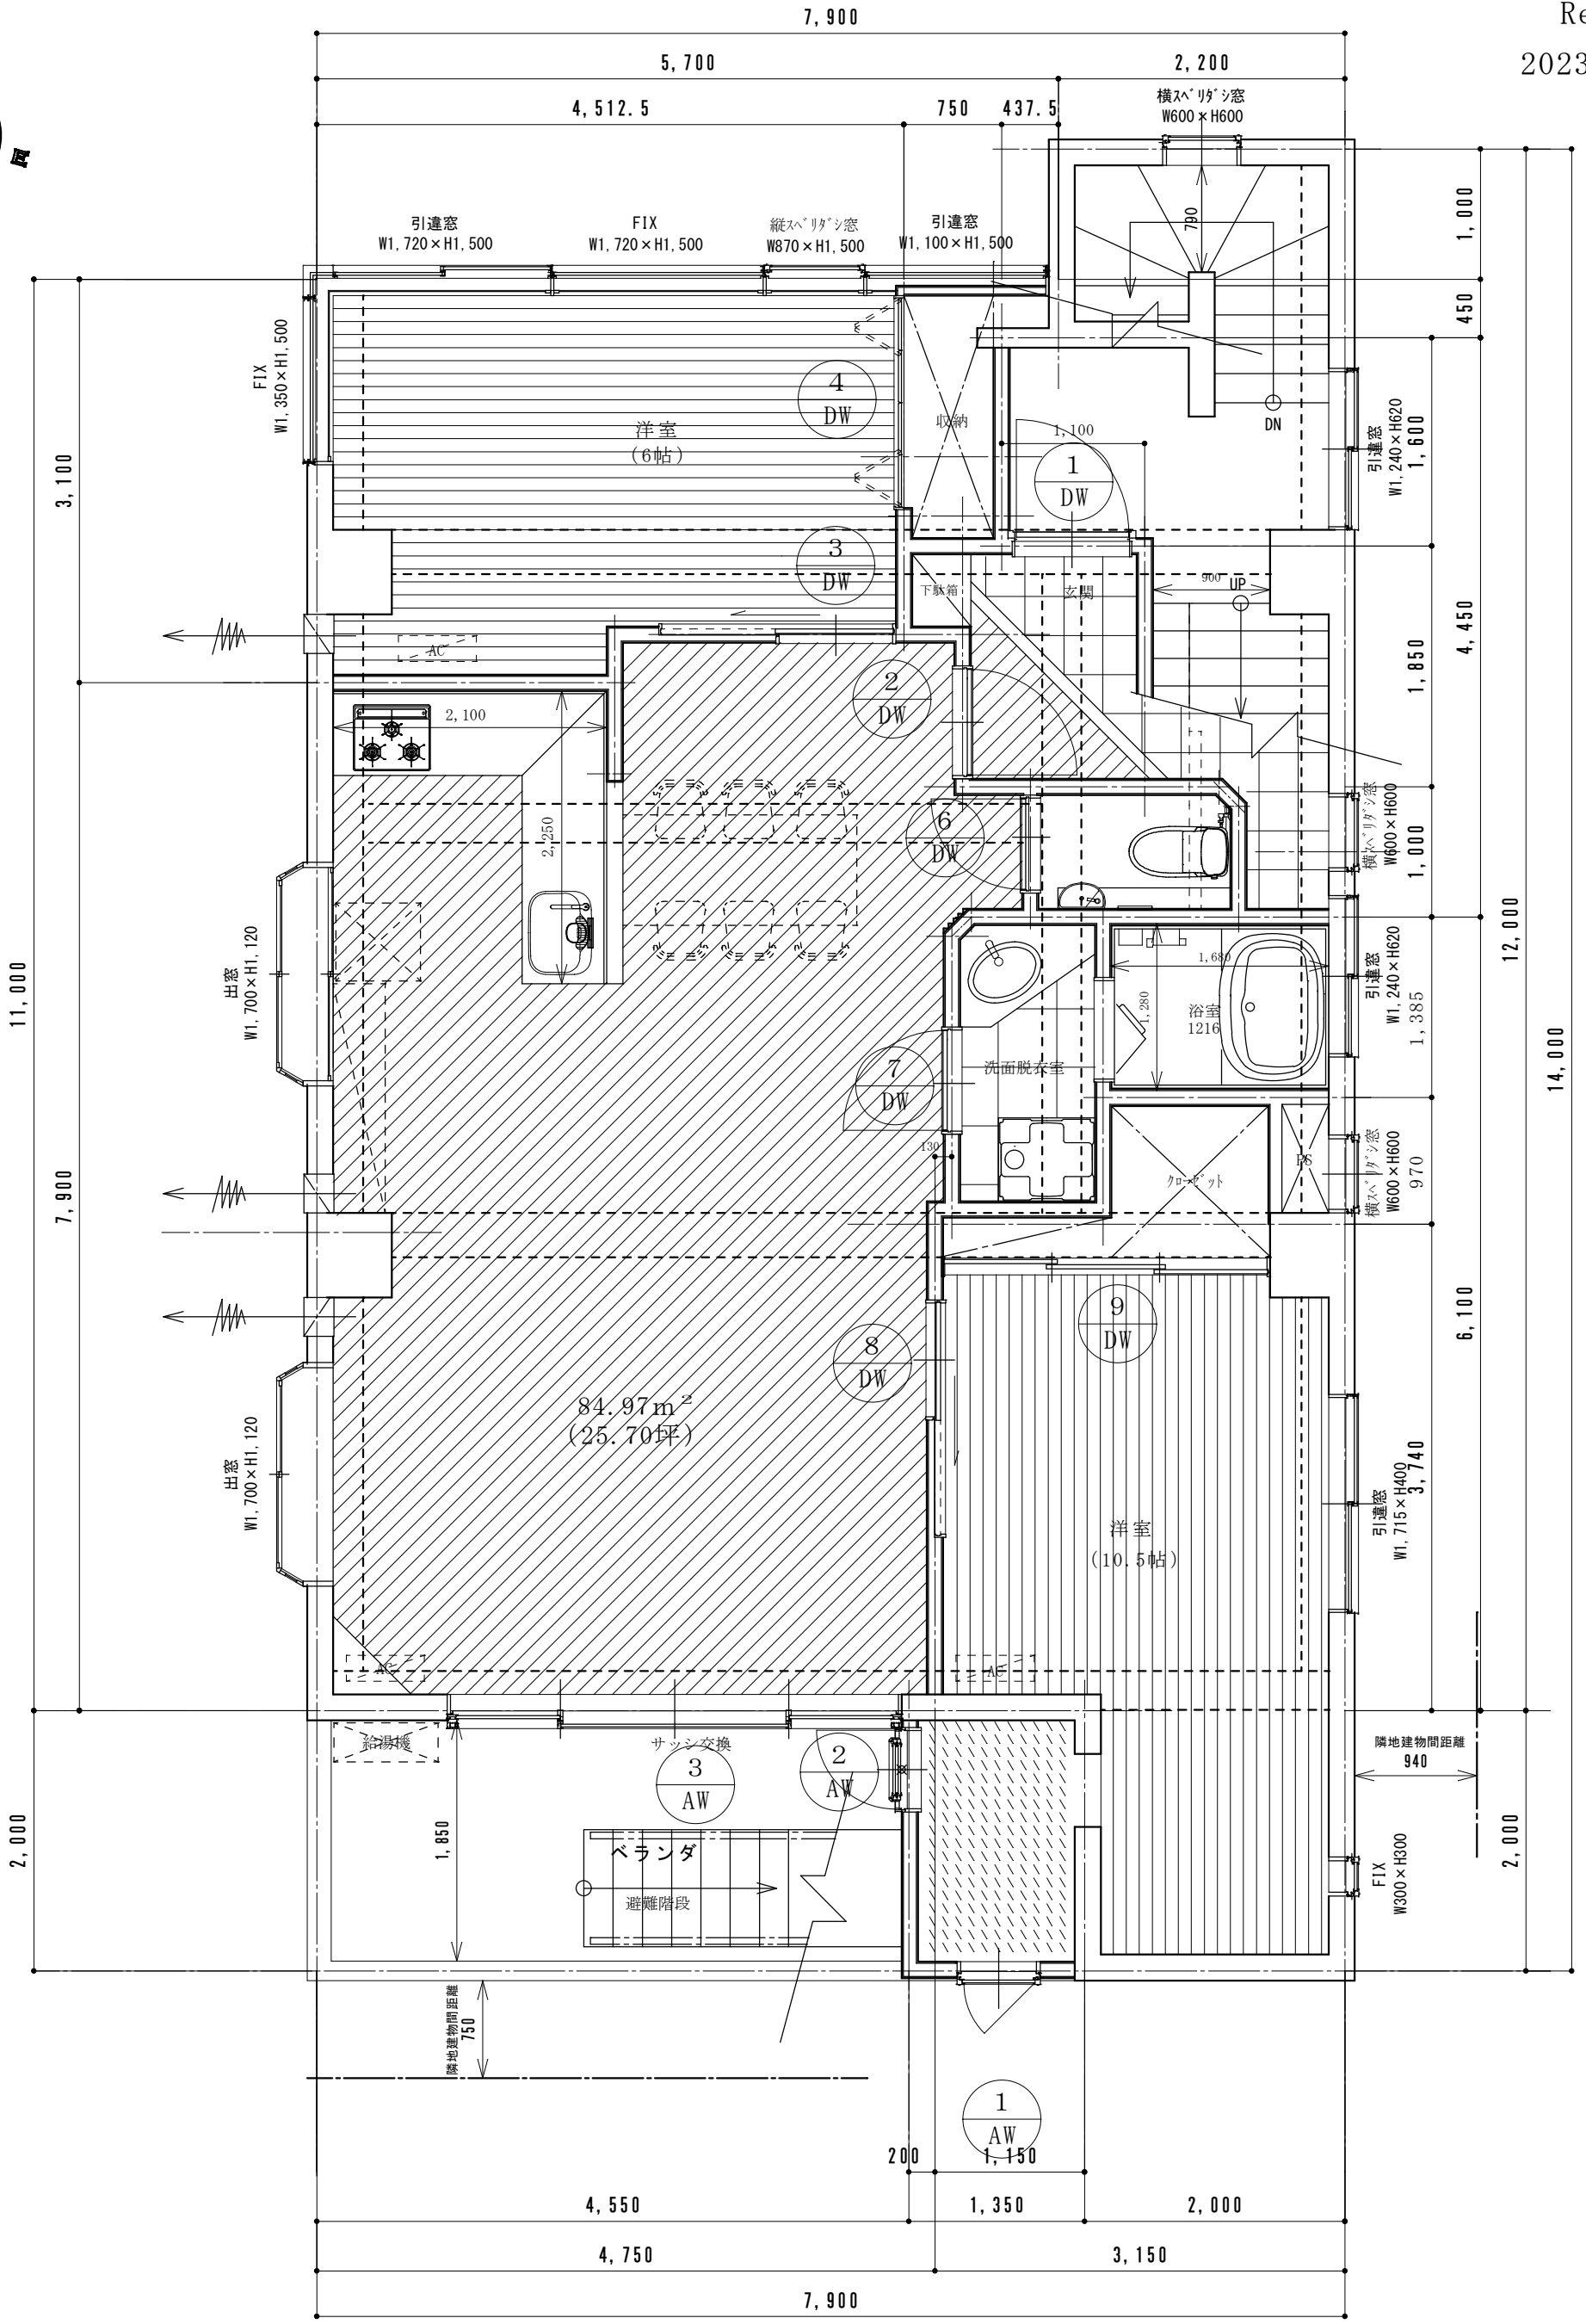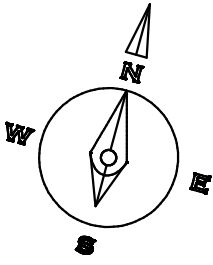

3階平面図

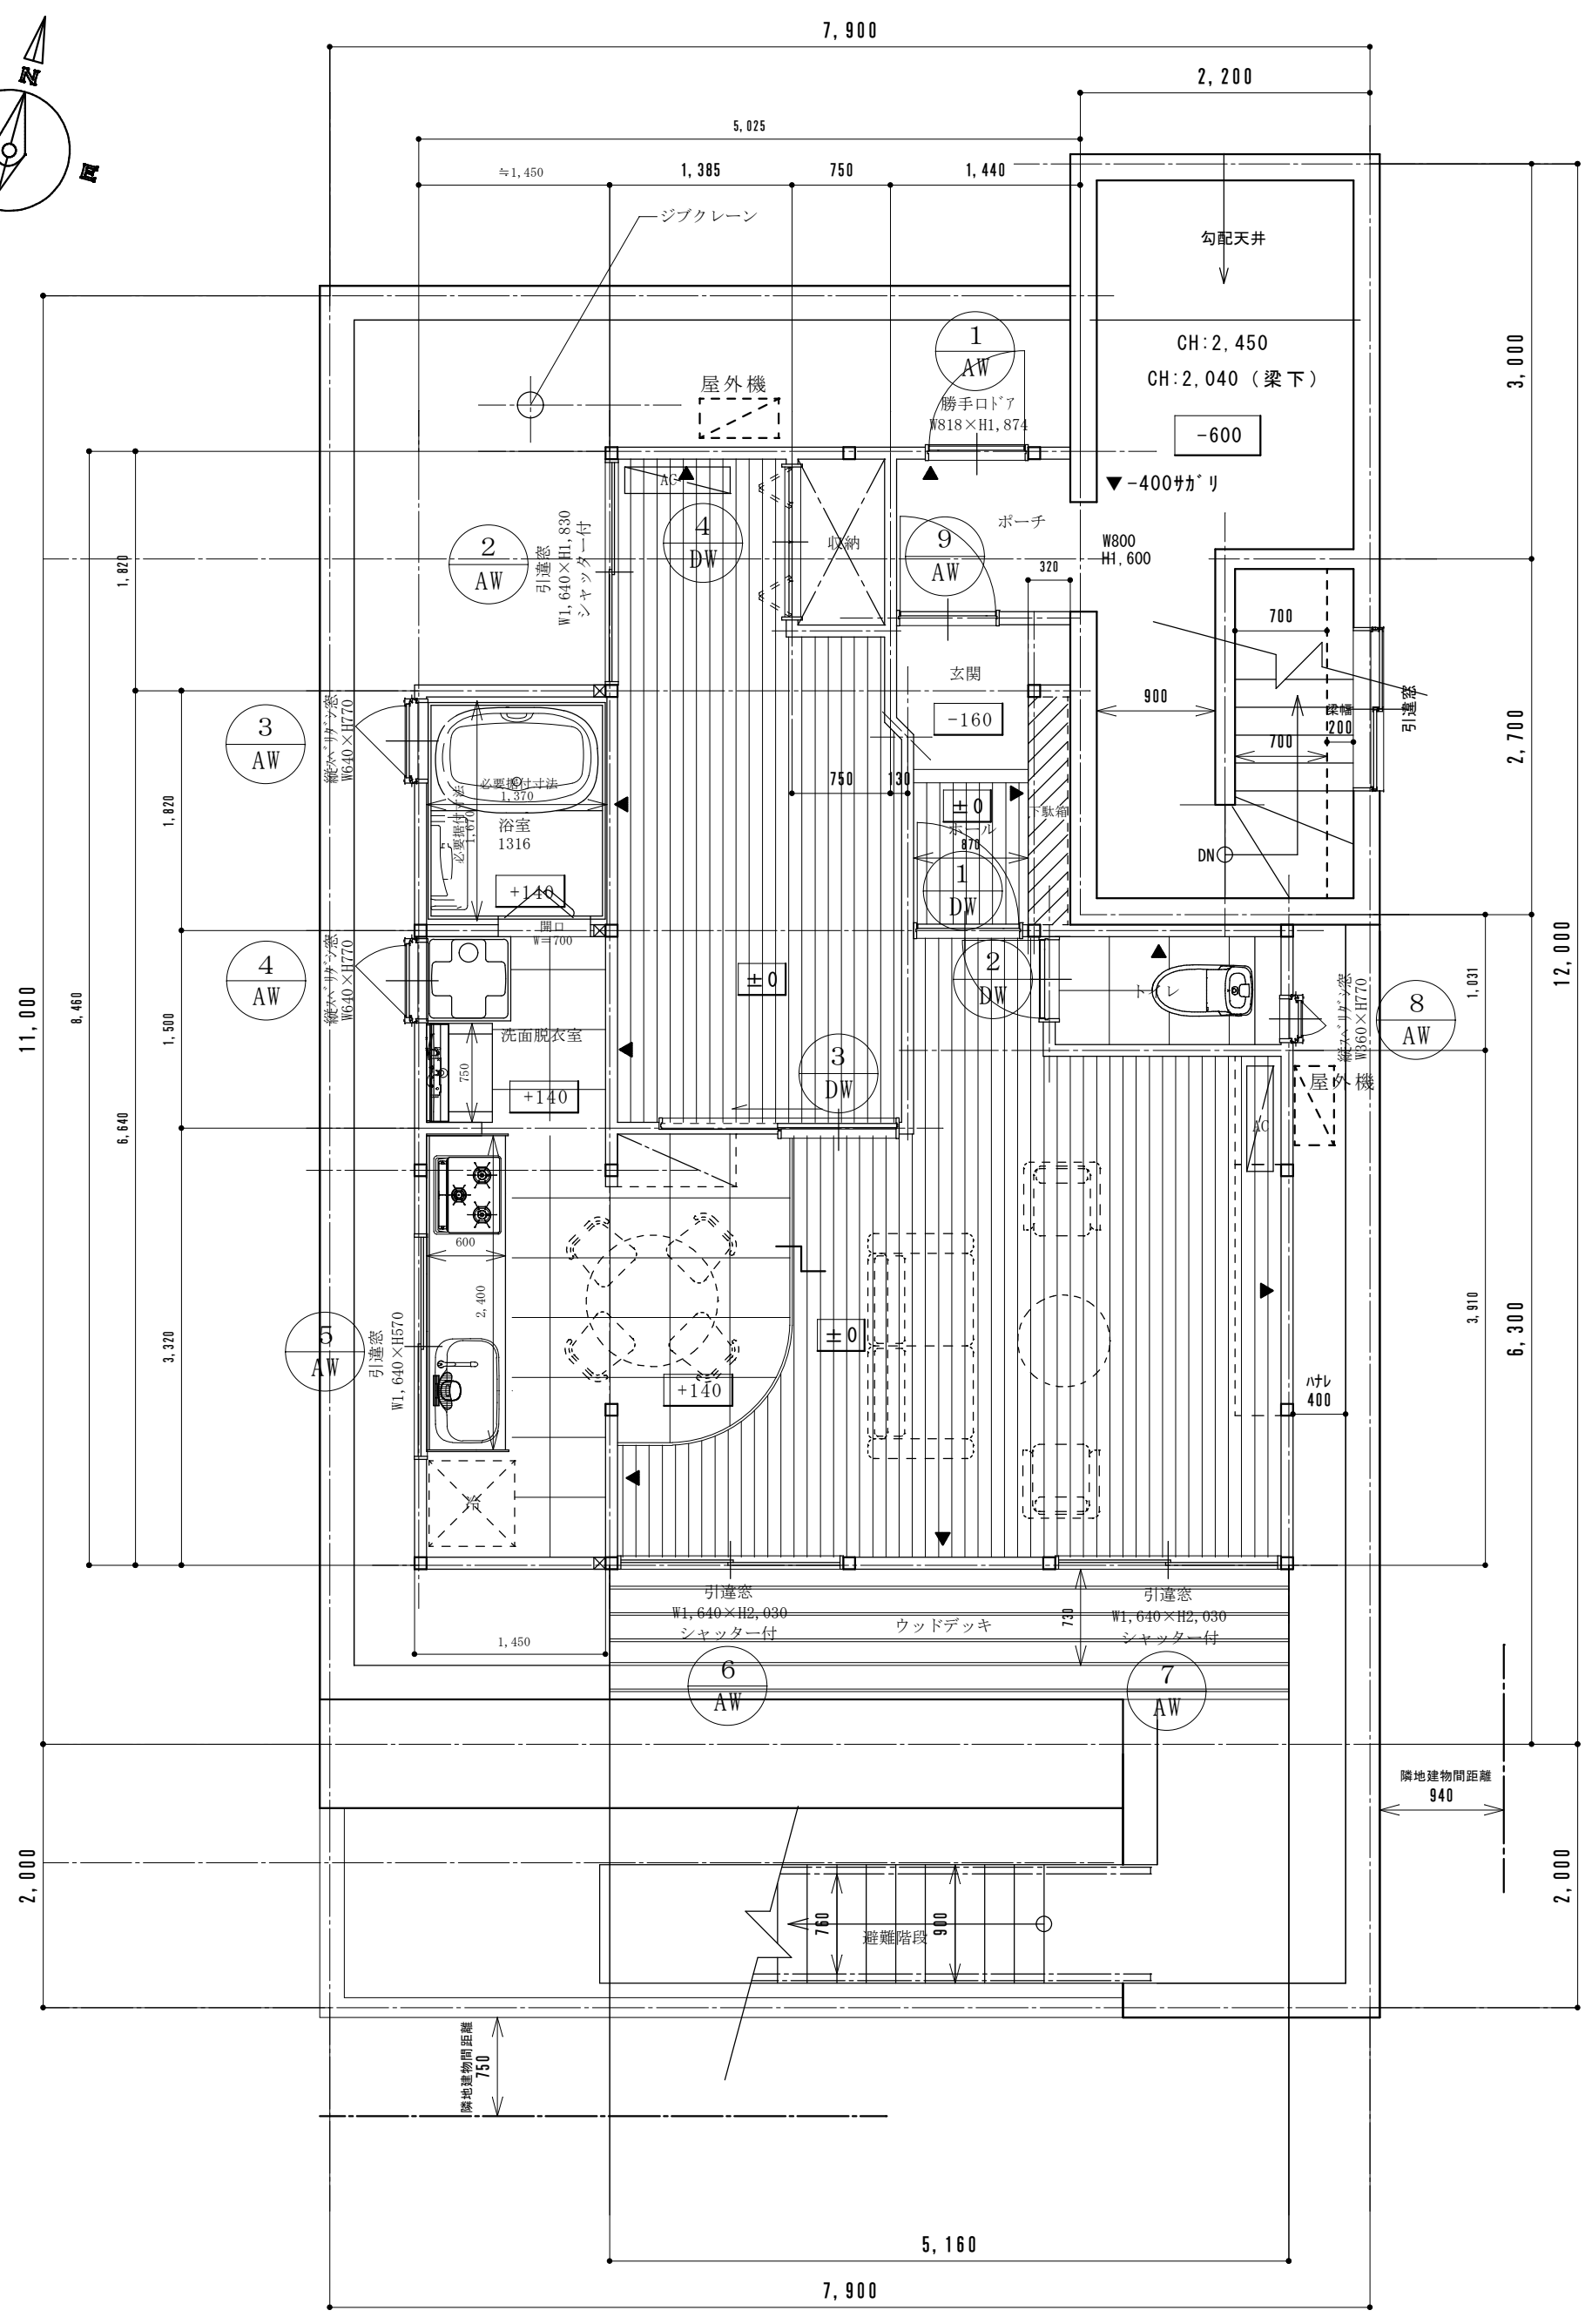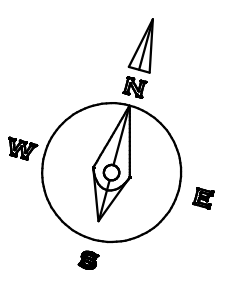

4階平面図

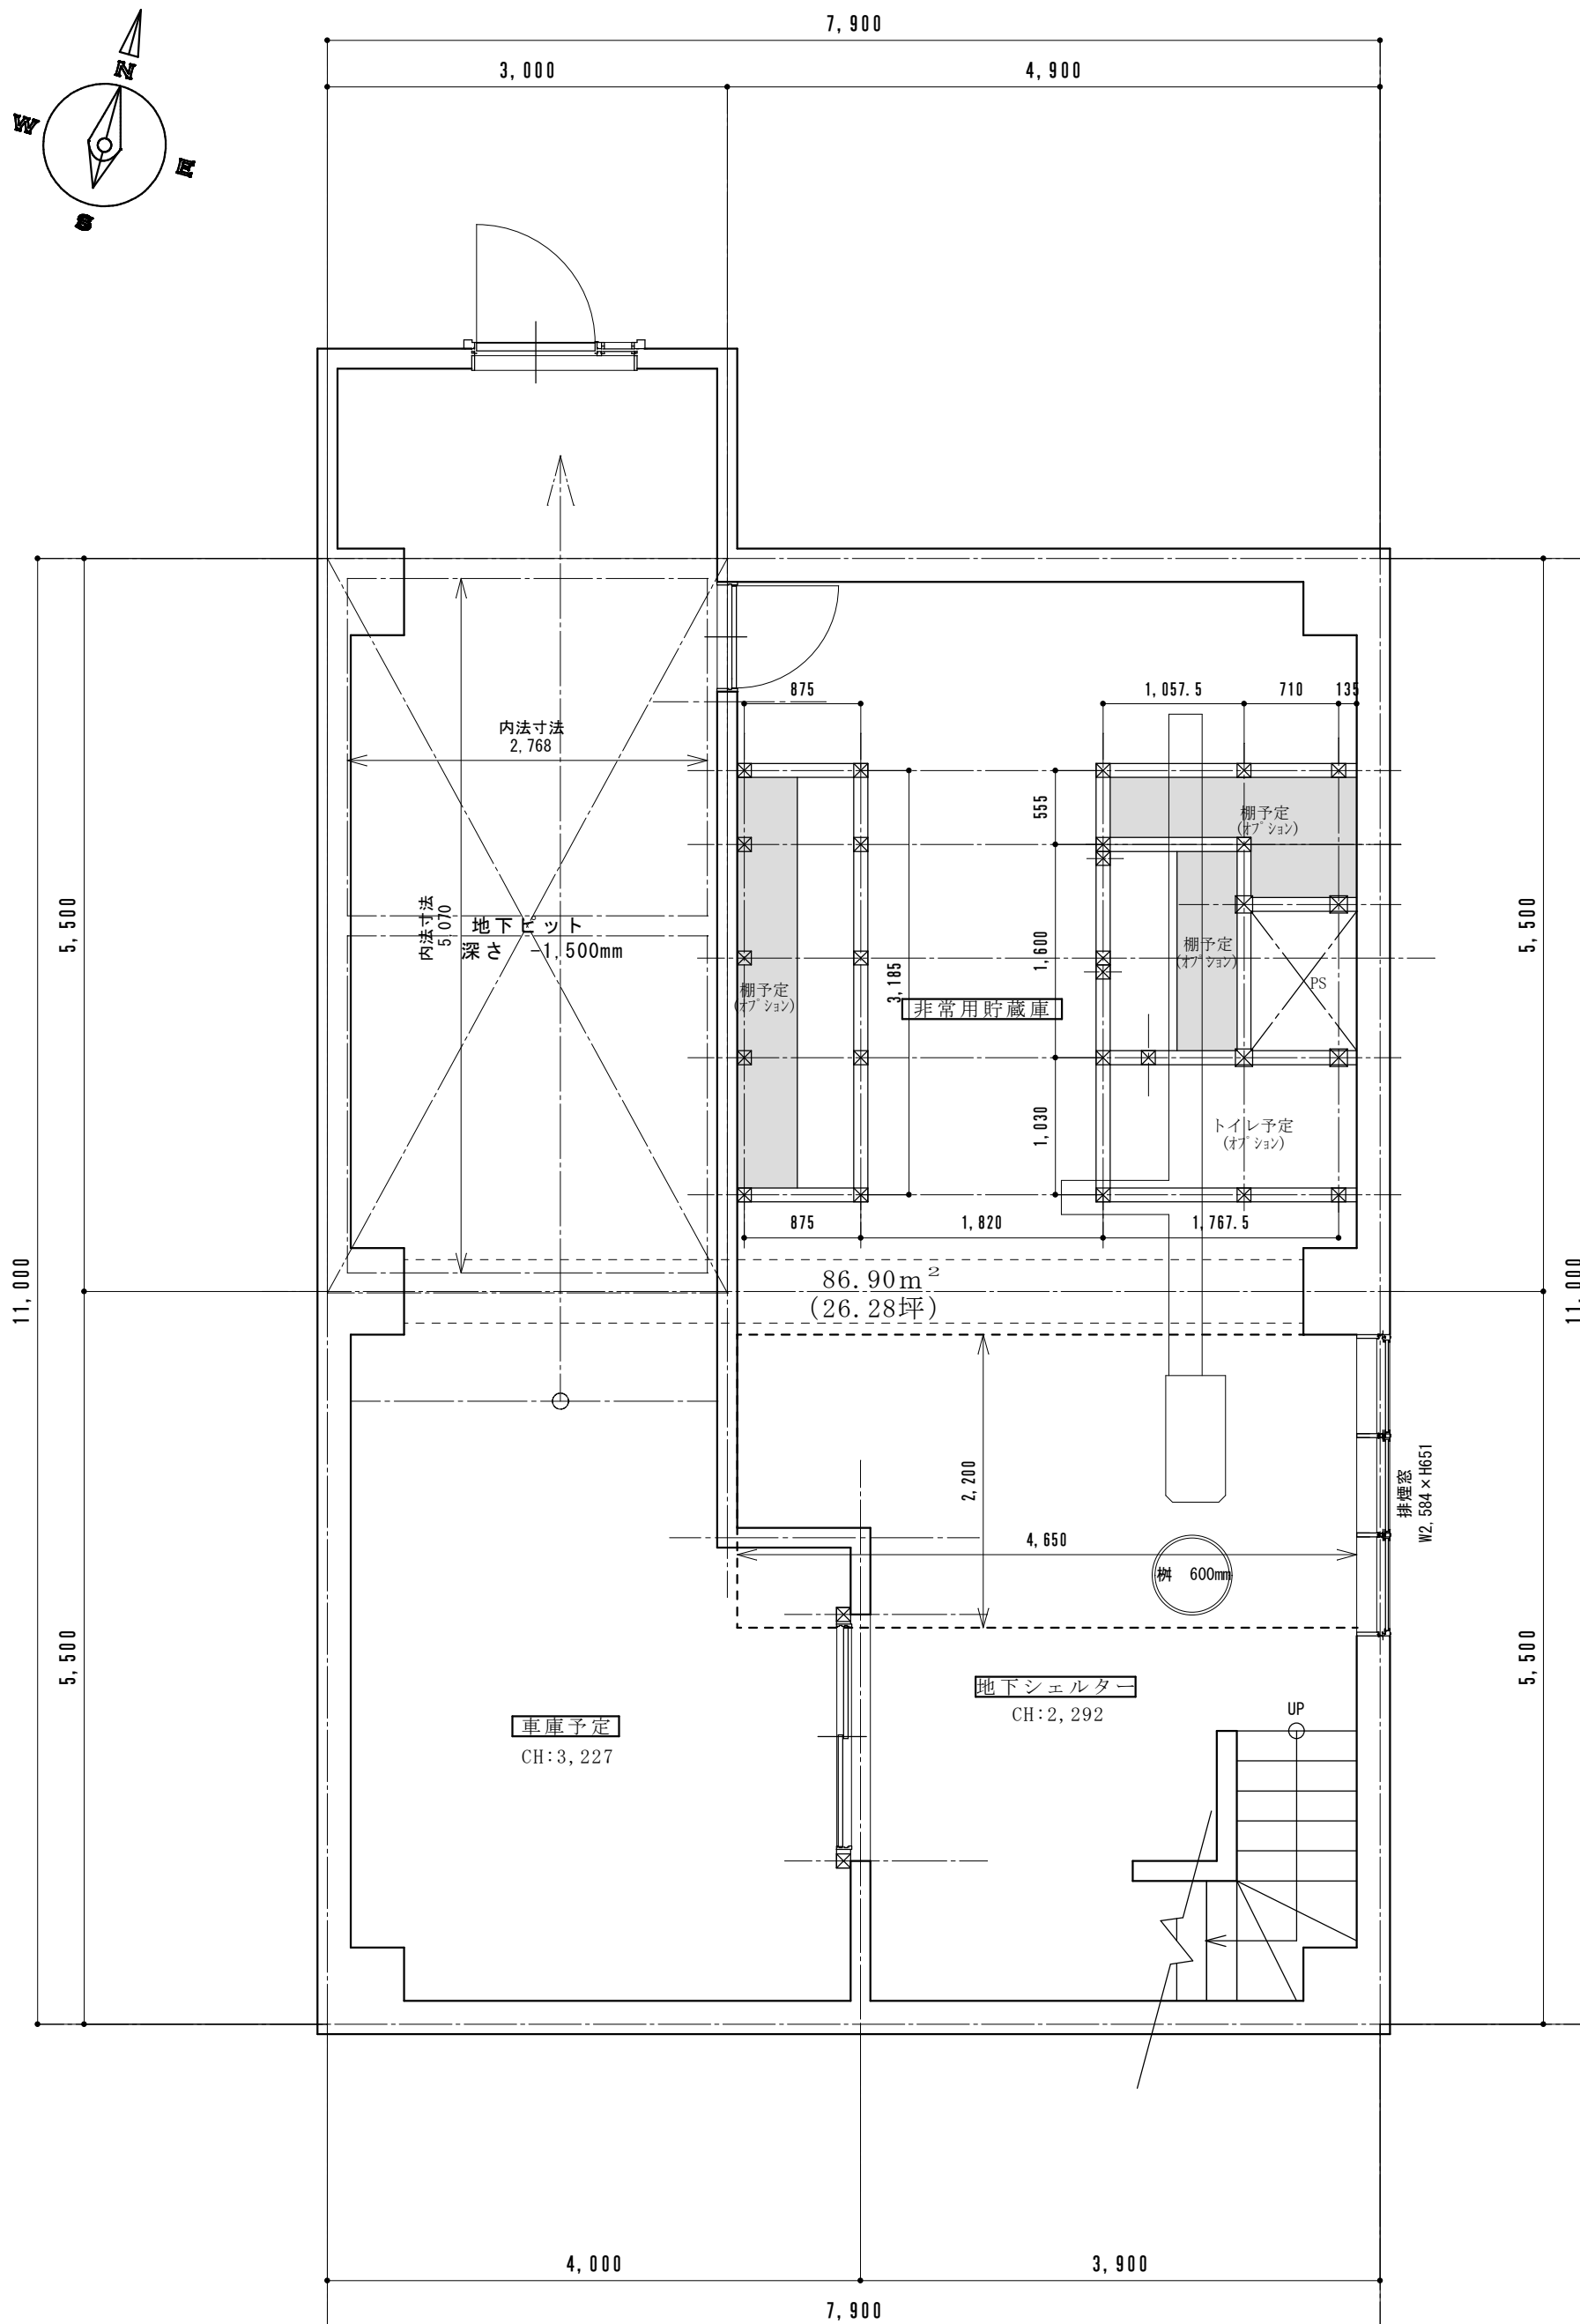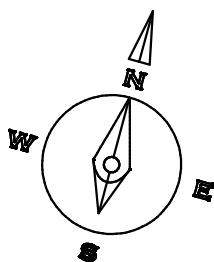

B1F 平面図

工事名称

七福ビル プラン図

設計図面名称

平面図

縮尺

1/50

管理建築士

一級建築士 蓑田常弘

設計事務所名称

一級建築士事務所 (株) 蓑田建築デザイン